


宗地图

单位: m. m²

宗地代码: 350504003019JC00597

所在图幅: 2767.50-512.50

宗地面积: 152.05m²

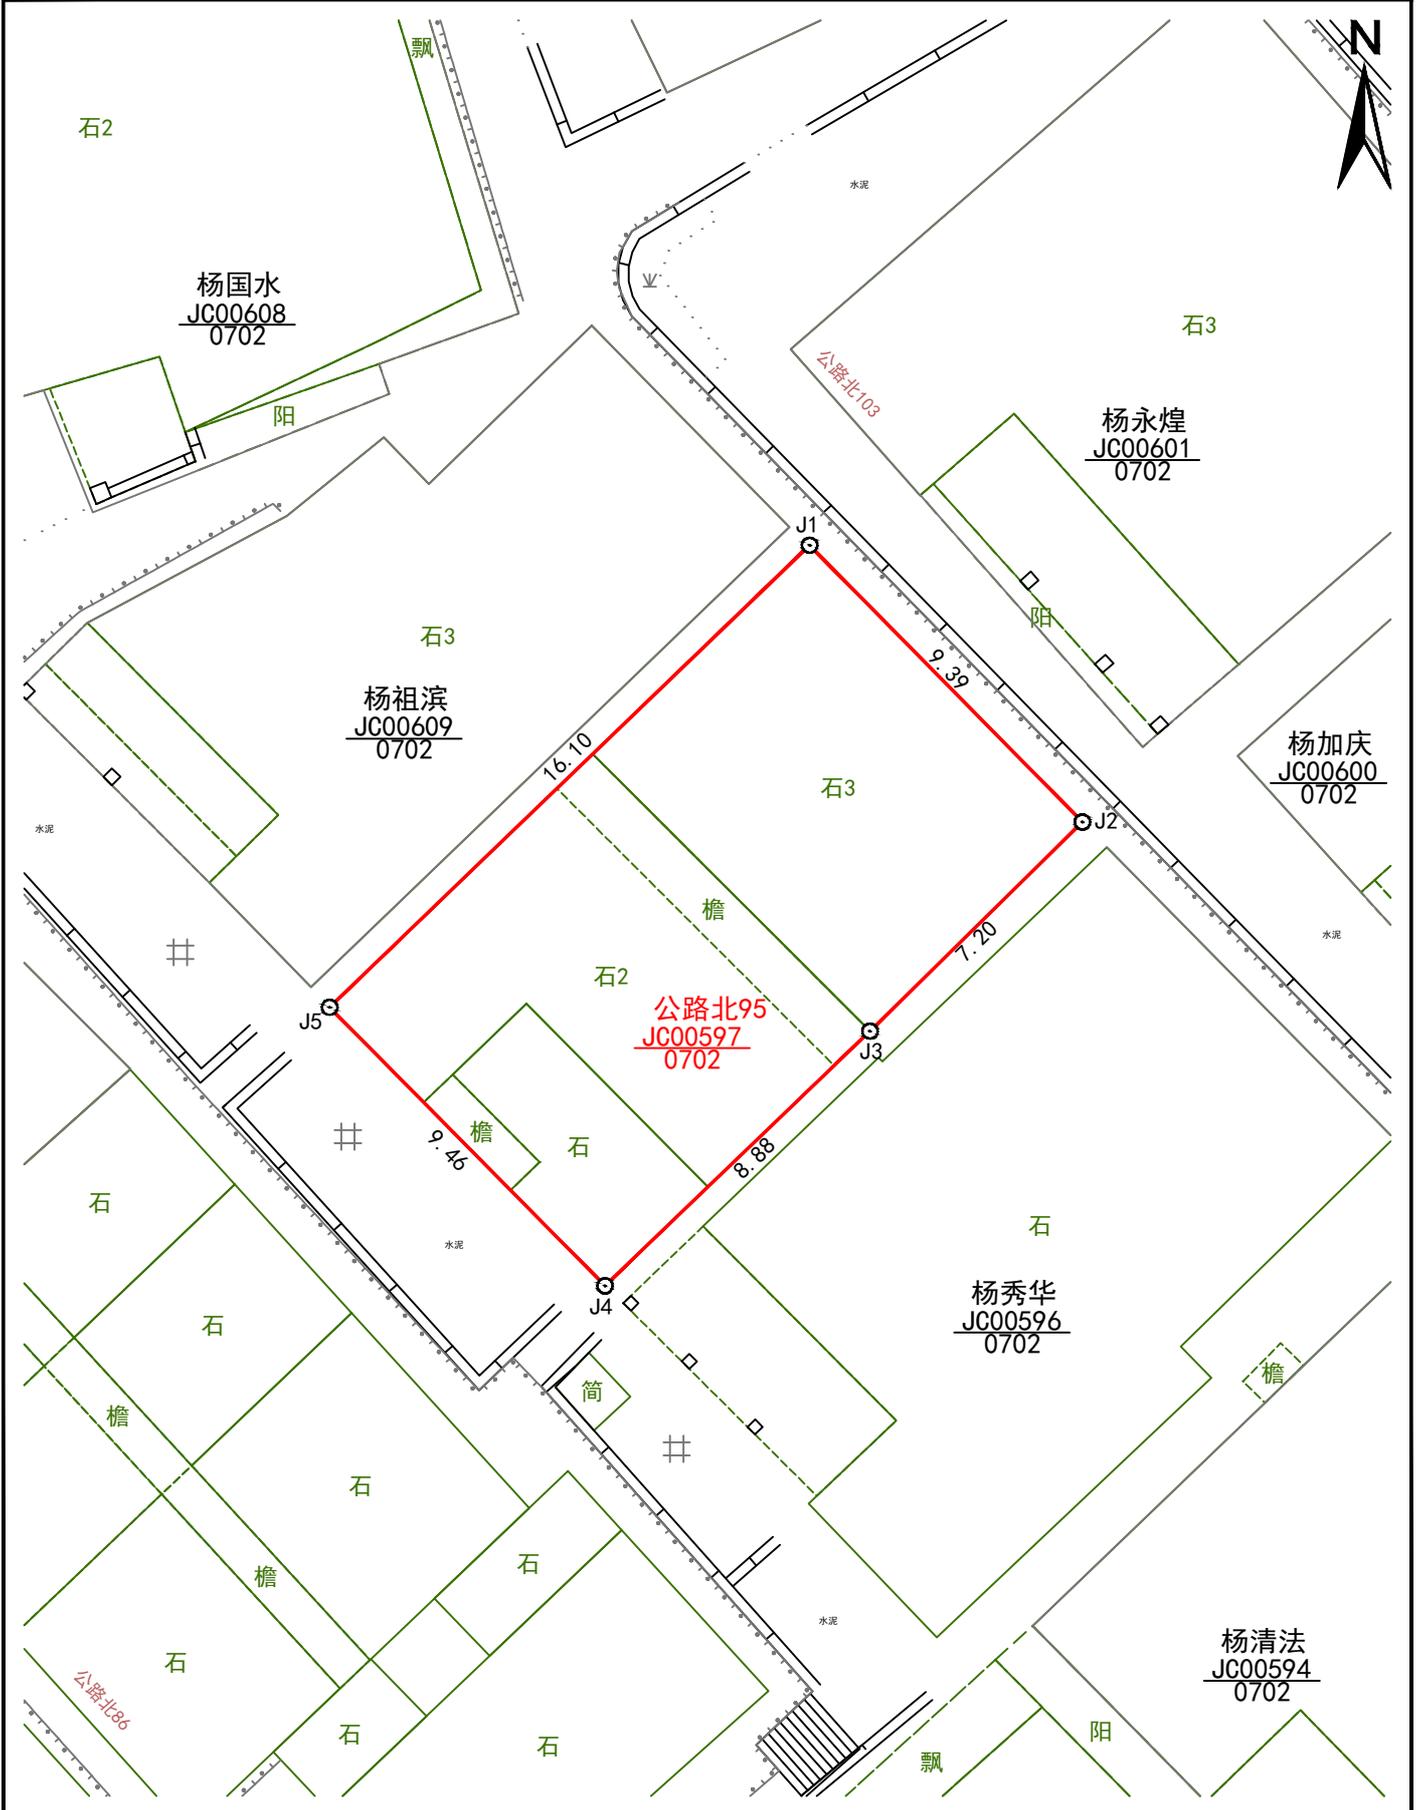

洛江区自然资源局

2020年8月解析法测绘界址点

制图日期: 2020年08月31日

审核日期: 2020年09月01日

1:200

制图员: 张典

审图员: 苏伯震