


宗地图

单位: m. m²

宗地代码: 350504003019JC00725

所在图幅: 2767.50-512.25

宗地面积: 60.20m²

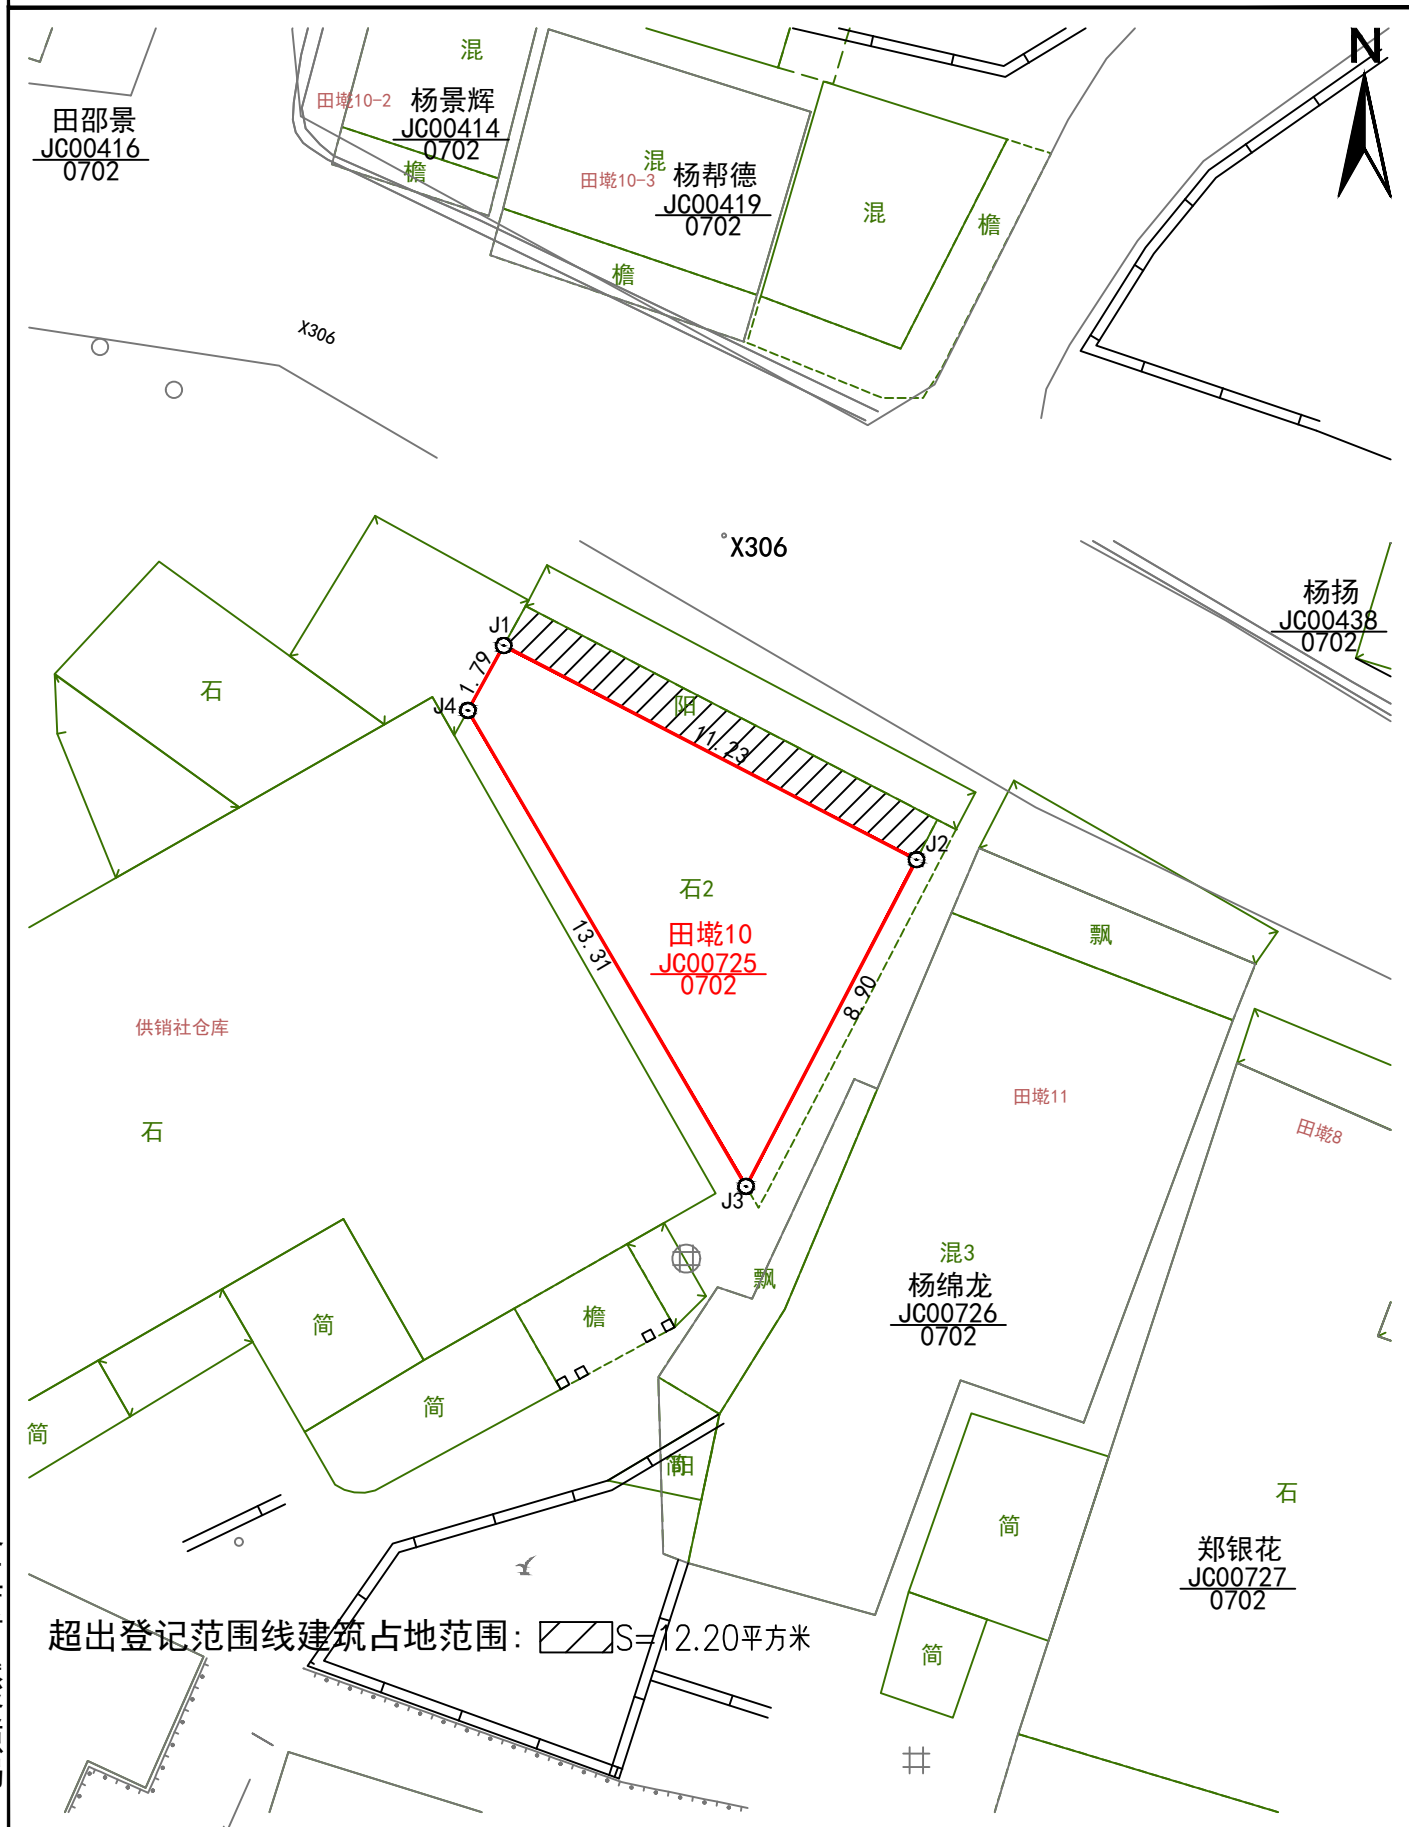

洛江区自然资源局

超出登记范围线建筑占地范围: S=12.20平方米

2020年8月解析法测绘界址点
制图日期: 2020年08月31日
审核日期: 2020年09月01日

1:200

制图员: 张典
审图员: 苏伯震