


宗地图

单位：m.

宗地代码：350504003019JC00906

所在图幅：2767.25-512.75

宗地面积：141.15m²

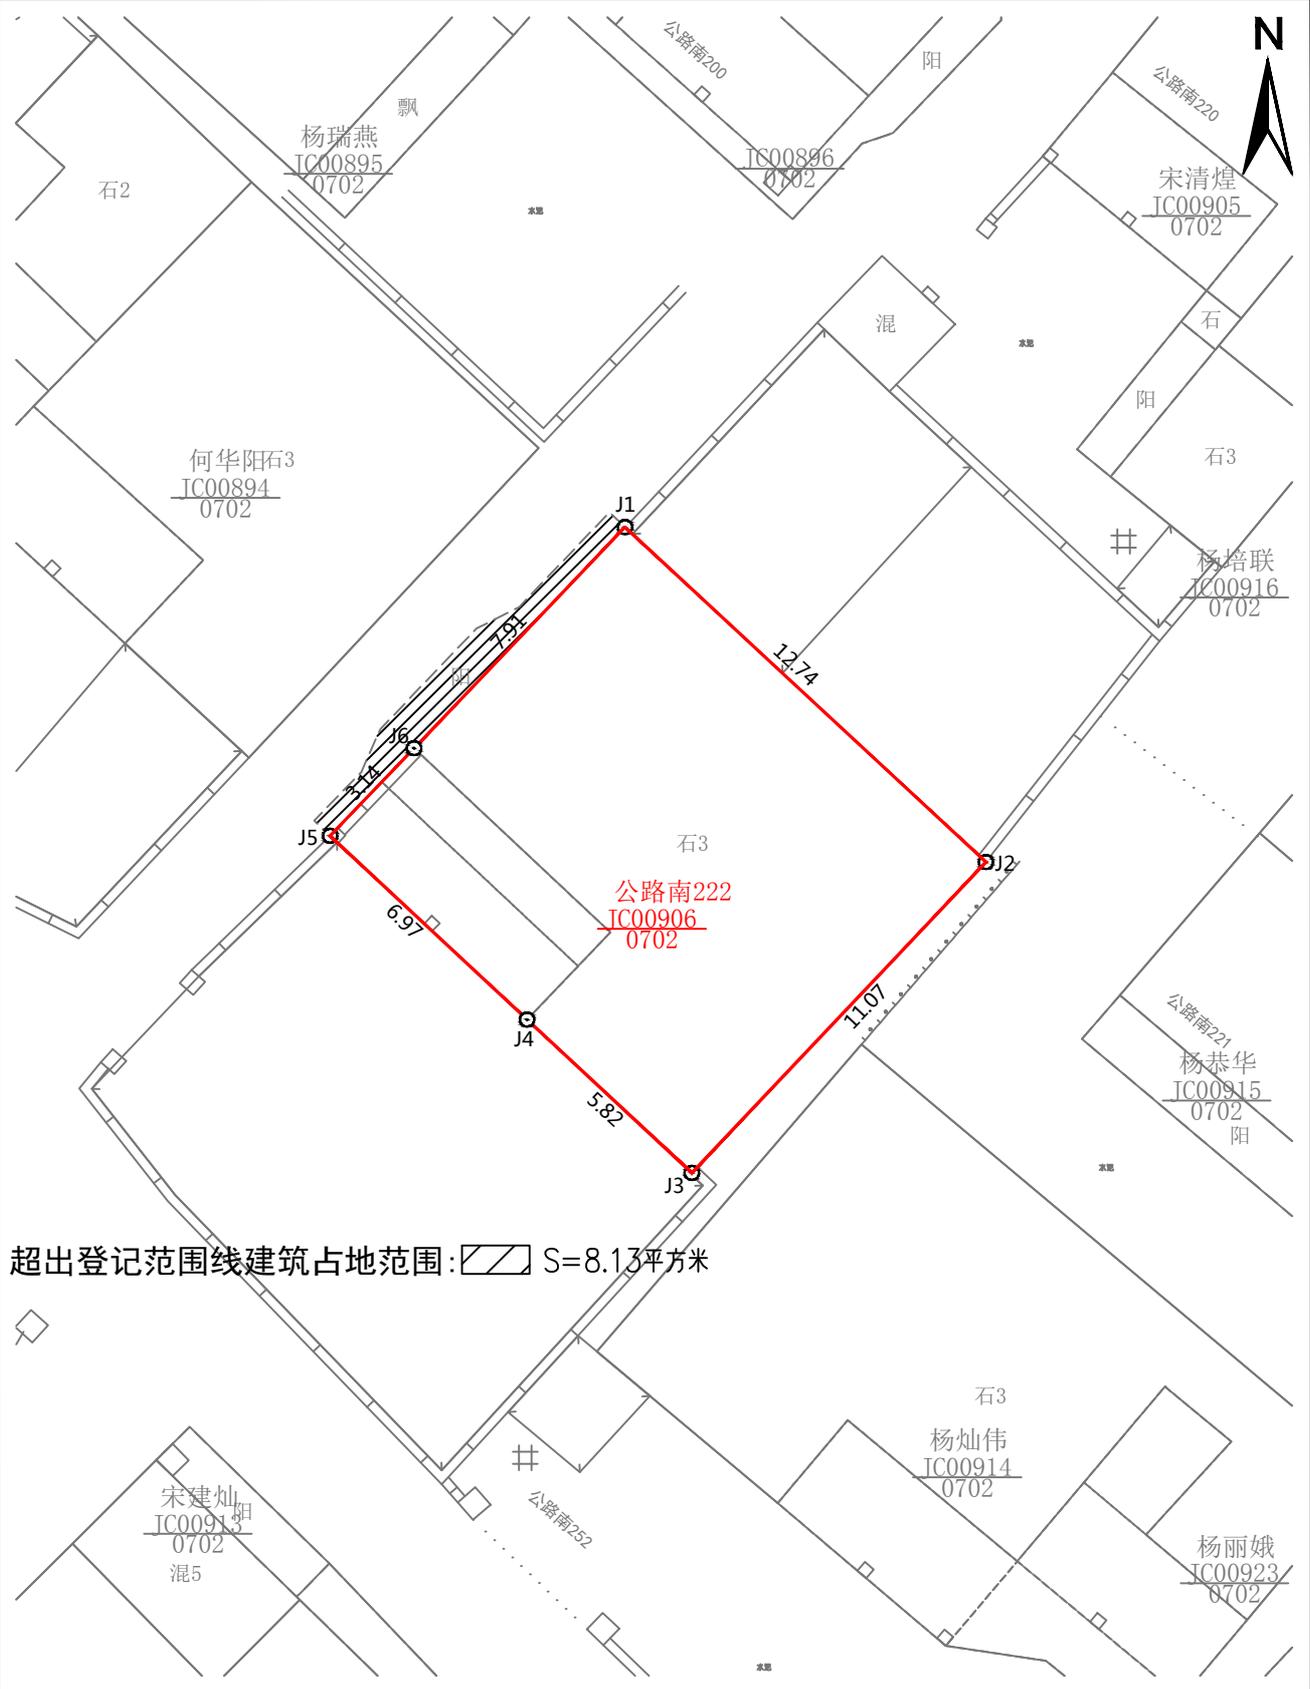

洛江区自然资源局

2020年8月解析法测绘界址点

1:200

制图员：张典

制图日期：2020年08月31日

审图员：苏伯震

审核日期：2020年09月01日