


宗地图

比例尺: 1:200

宗地代码: 350504003019JC01010

所在图幅: 2767.25-513.25, 2767.00-513.25

宗地面积: 126.19m²

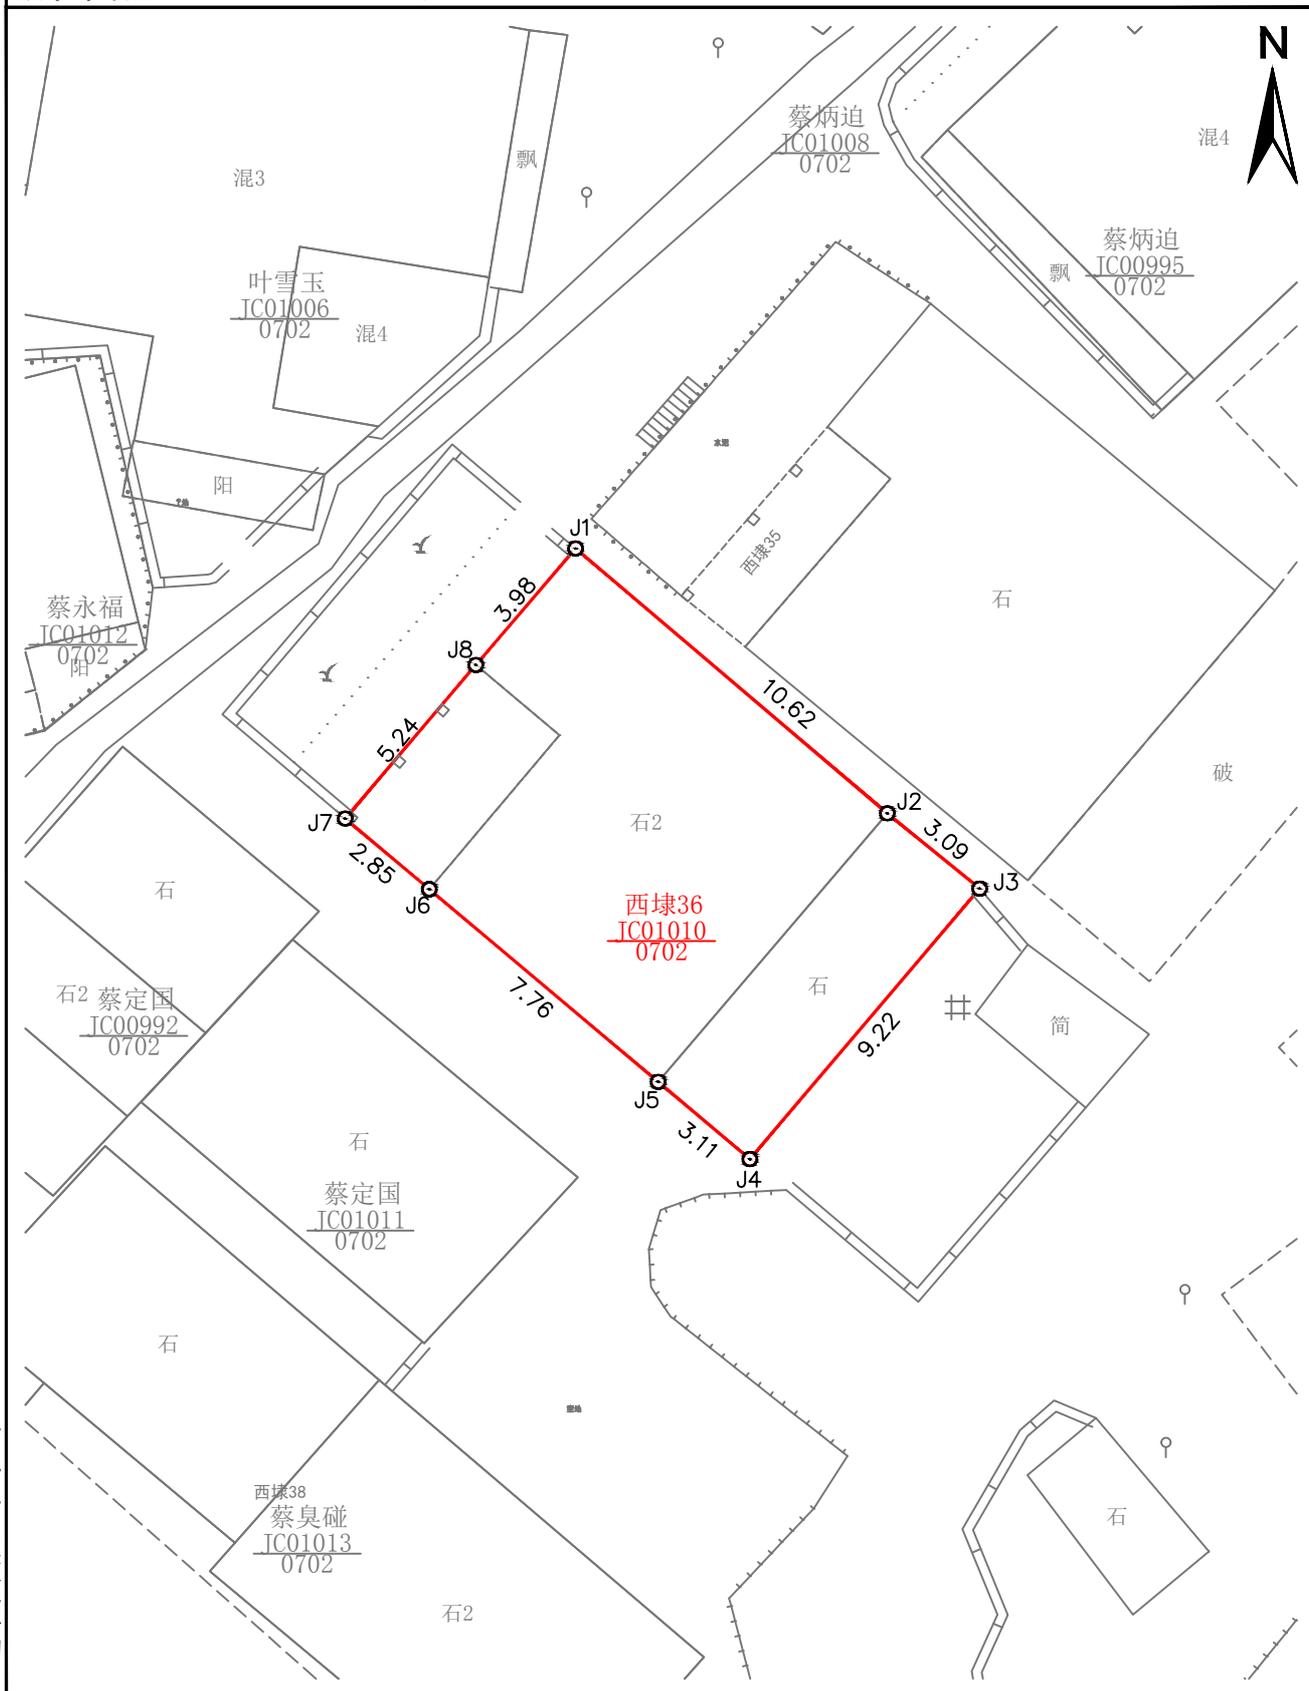

洛江区自然资源局

2020年8月解析法测绘界址点

1:200

制图日期: 2020年08月31日

制图员: 张典

审核日期: 2020年09月01日

审图员: 苏伯震