


宗地图

单位: m. m²

宗地代码: 350504003019JC01014

所在图幅: 2767. 25-513. 25

宗地面积: 69. 99 m²

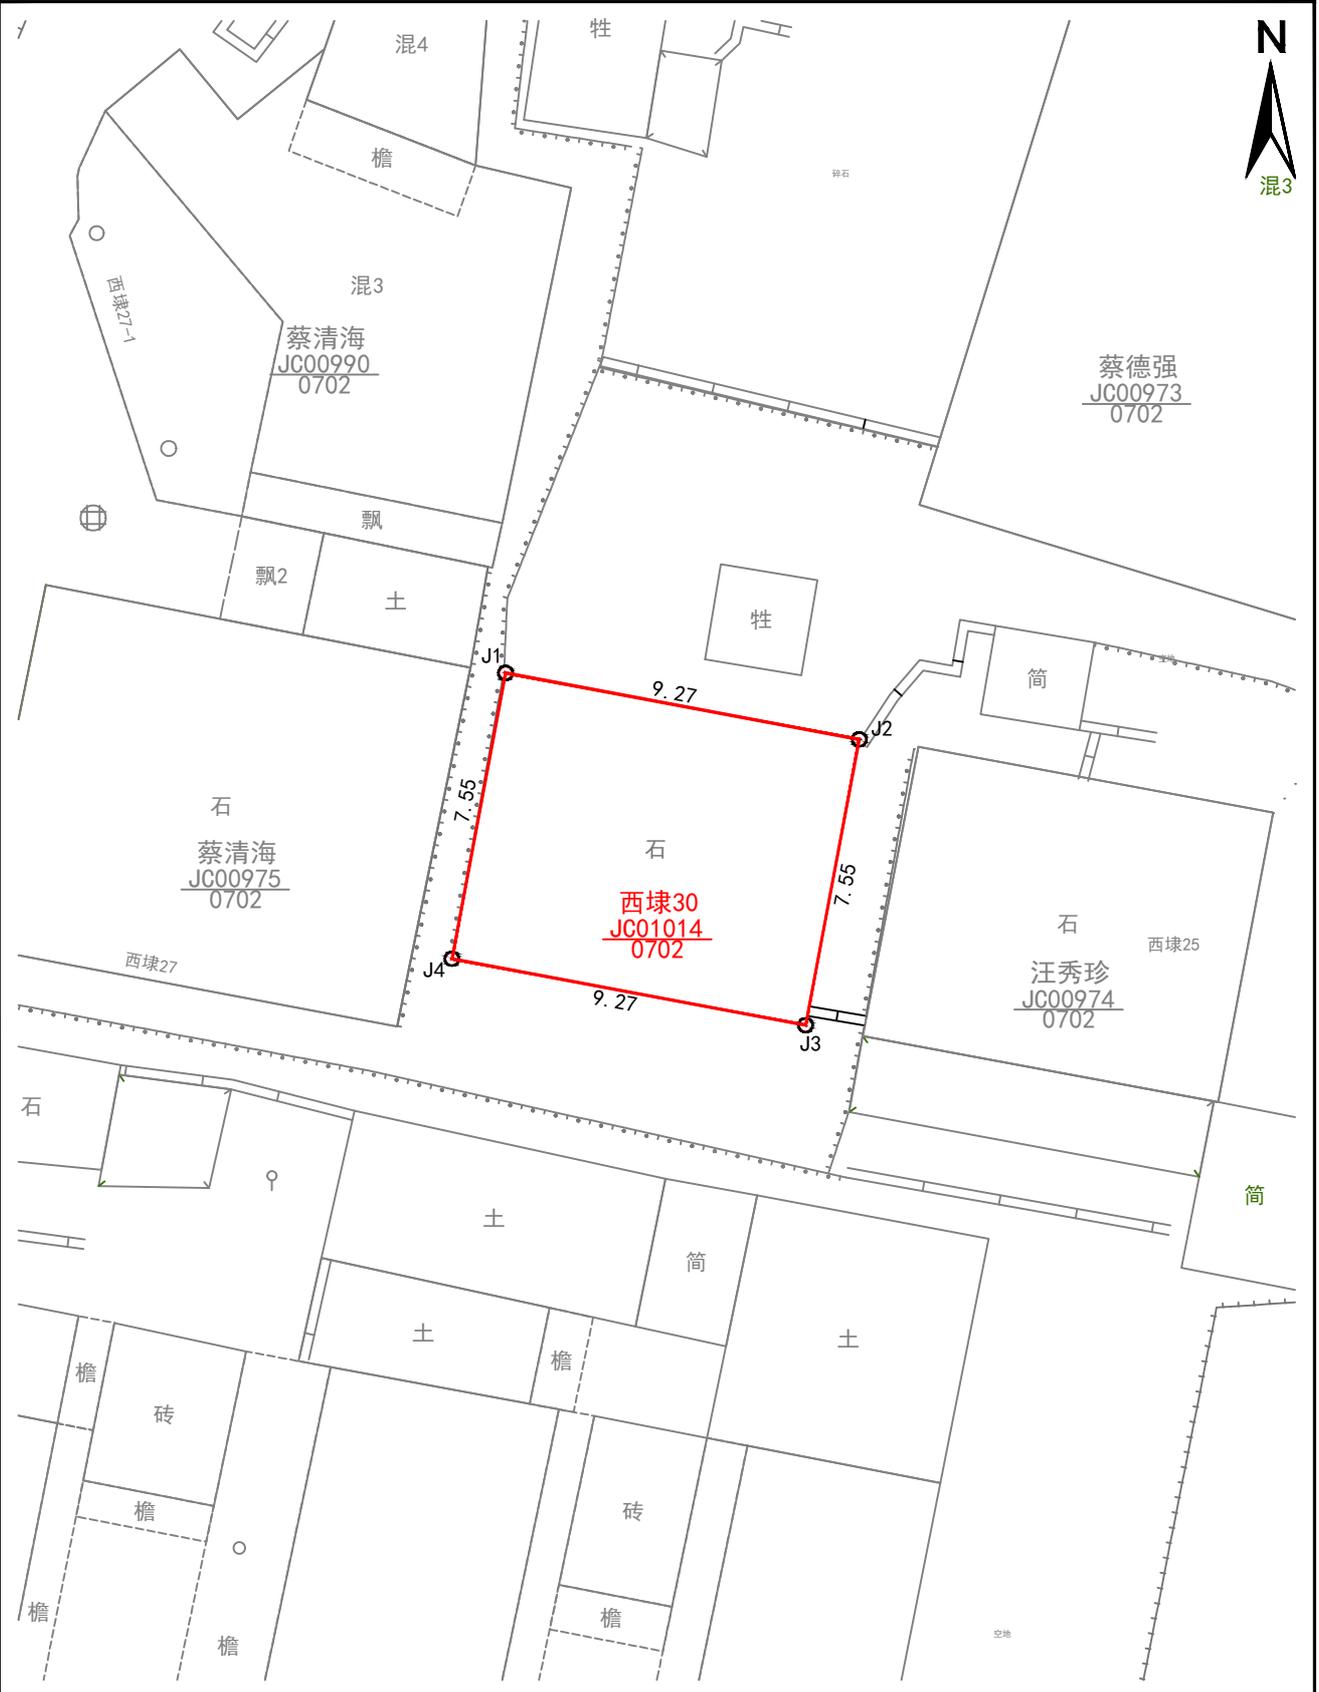

洛江区自然资源局

2020年8月解析法测绘界址点

1: 200

制图员: 张典

制图日期: 2020年08月31日

审图员: 苏伯震

审核日期: 2020年09月01日