


宗地图

单位: m.m²

宗地代码: 350504003016JC00143

所在图幅号: 2769.50-512.50

宗地面积: 107.21m²

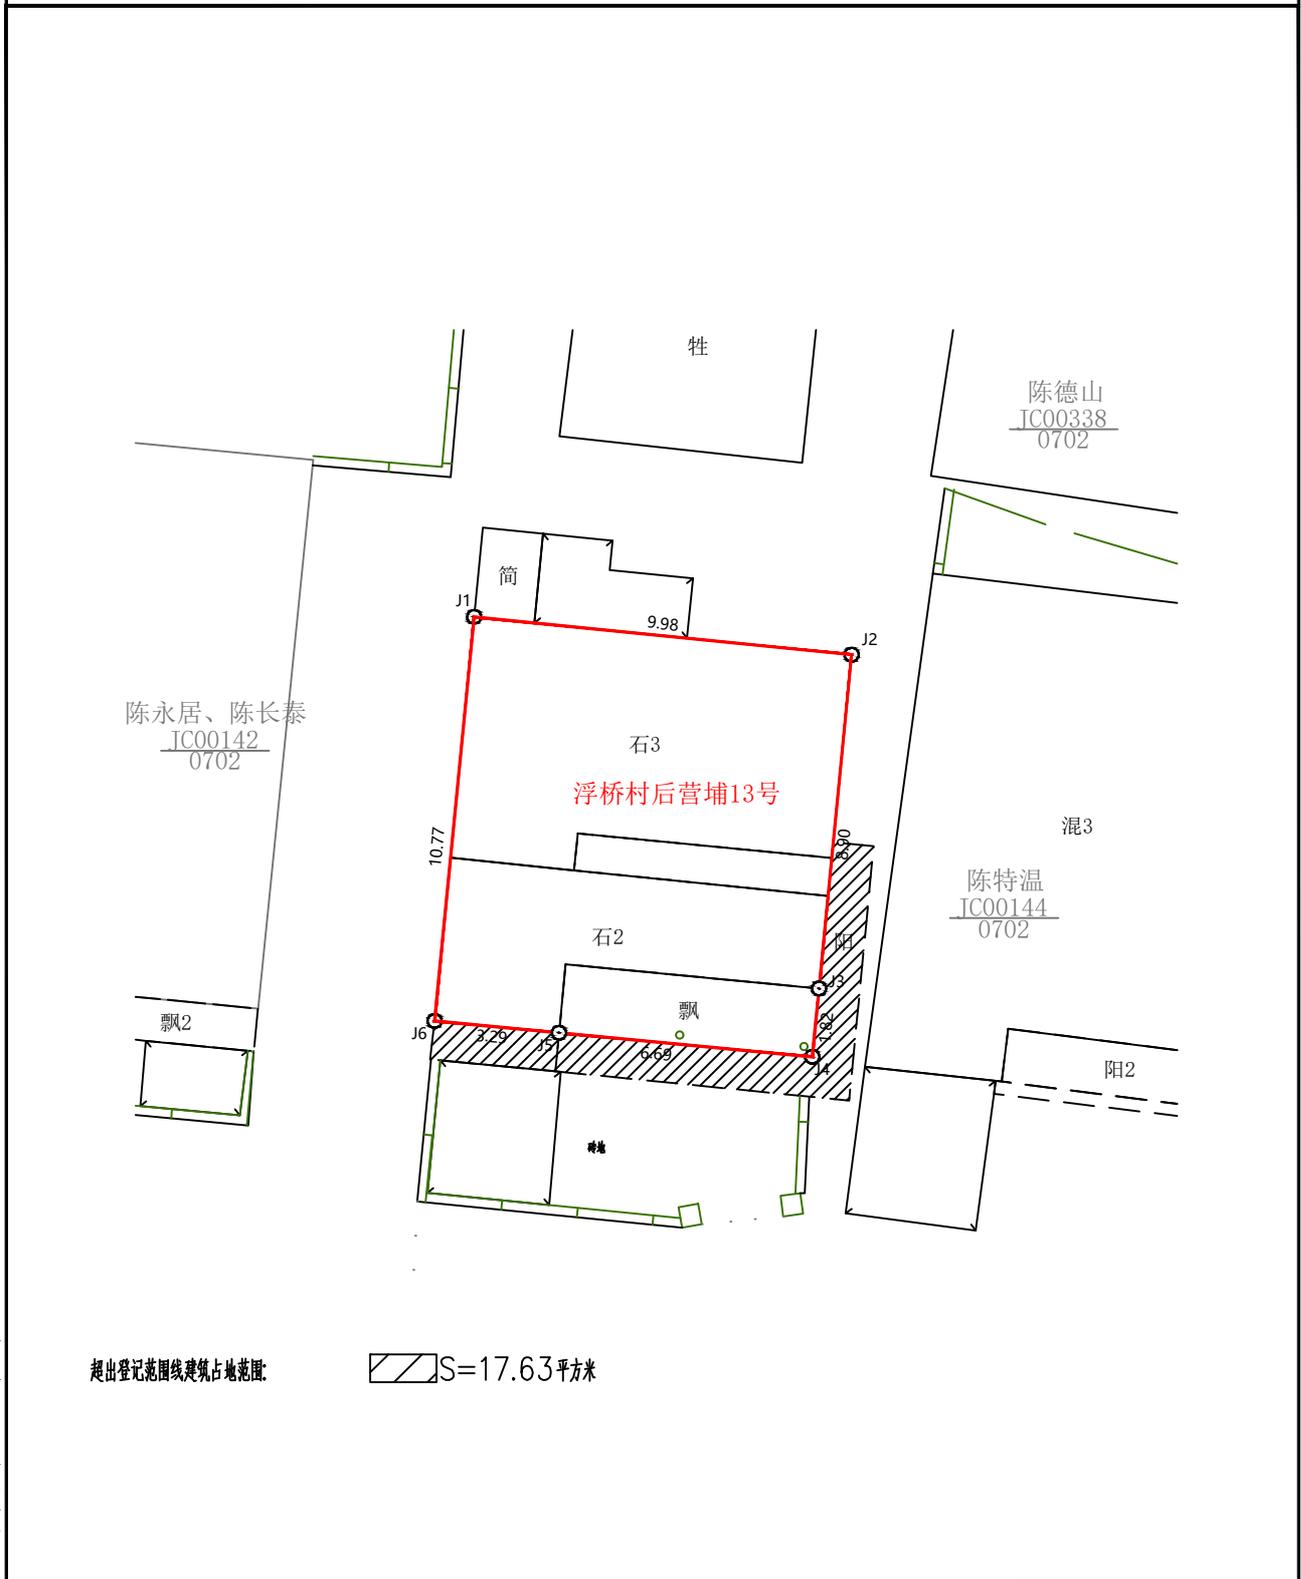

洛江区自然资源局

2020年08月解析法测绘界址点

1:200

制图员: 叶国辉

制图日期: 2020年09月20日

审图员: 张教

审核日期: 2020年09月22日