


# 房产分户图

单位: m.<sup>2</sup>

宗地代码	350504003016JC00105	结构	其它结构	专有建筑面积	391.22
幢号	F0001	总层数	3	分摊建筑面积	0.00
户号	0001	所在层次	1-3	建筑面积	391.22
坐落	福建省泉州市洛江区河市镇浮桥村后营埔22号				

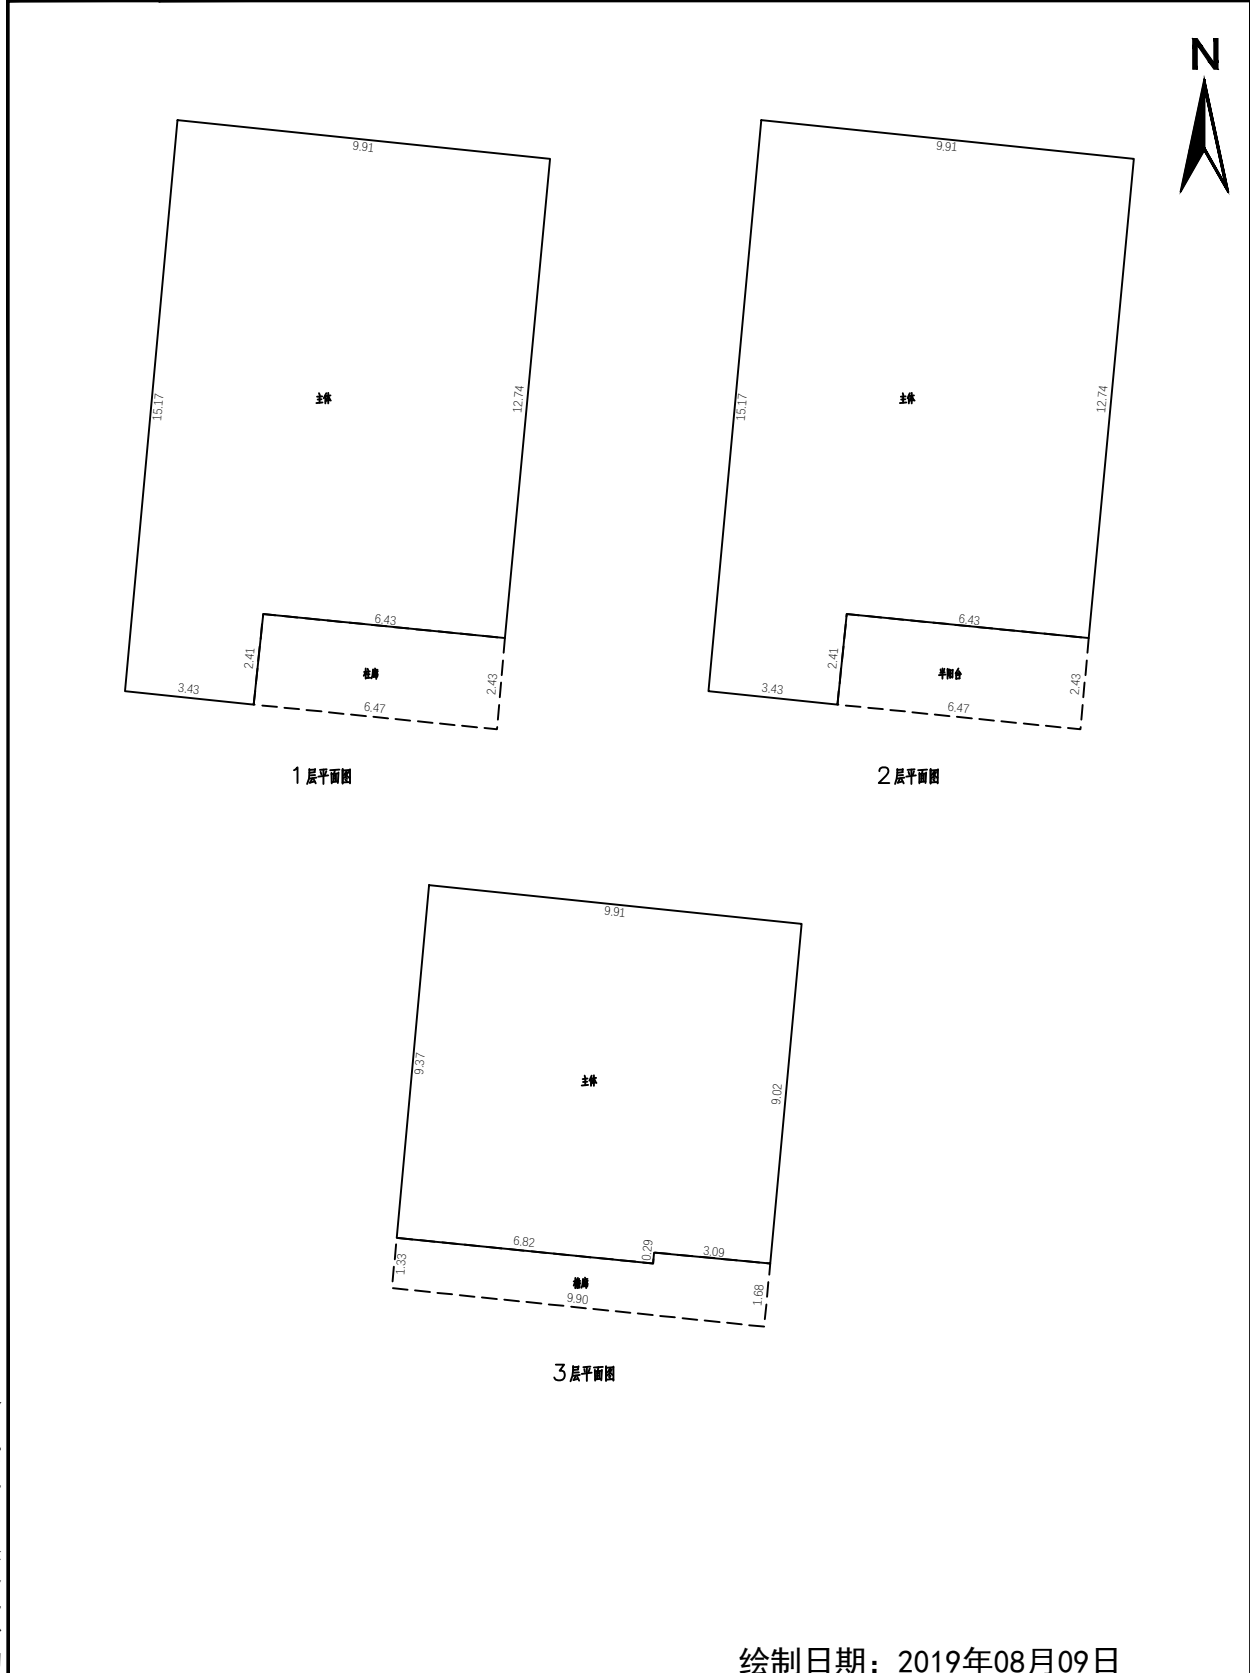

洛江区自然资源局

绘制日期: 2019年08月09日

1:200